


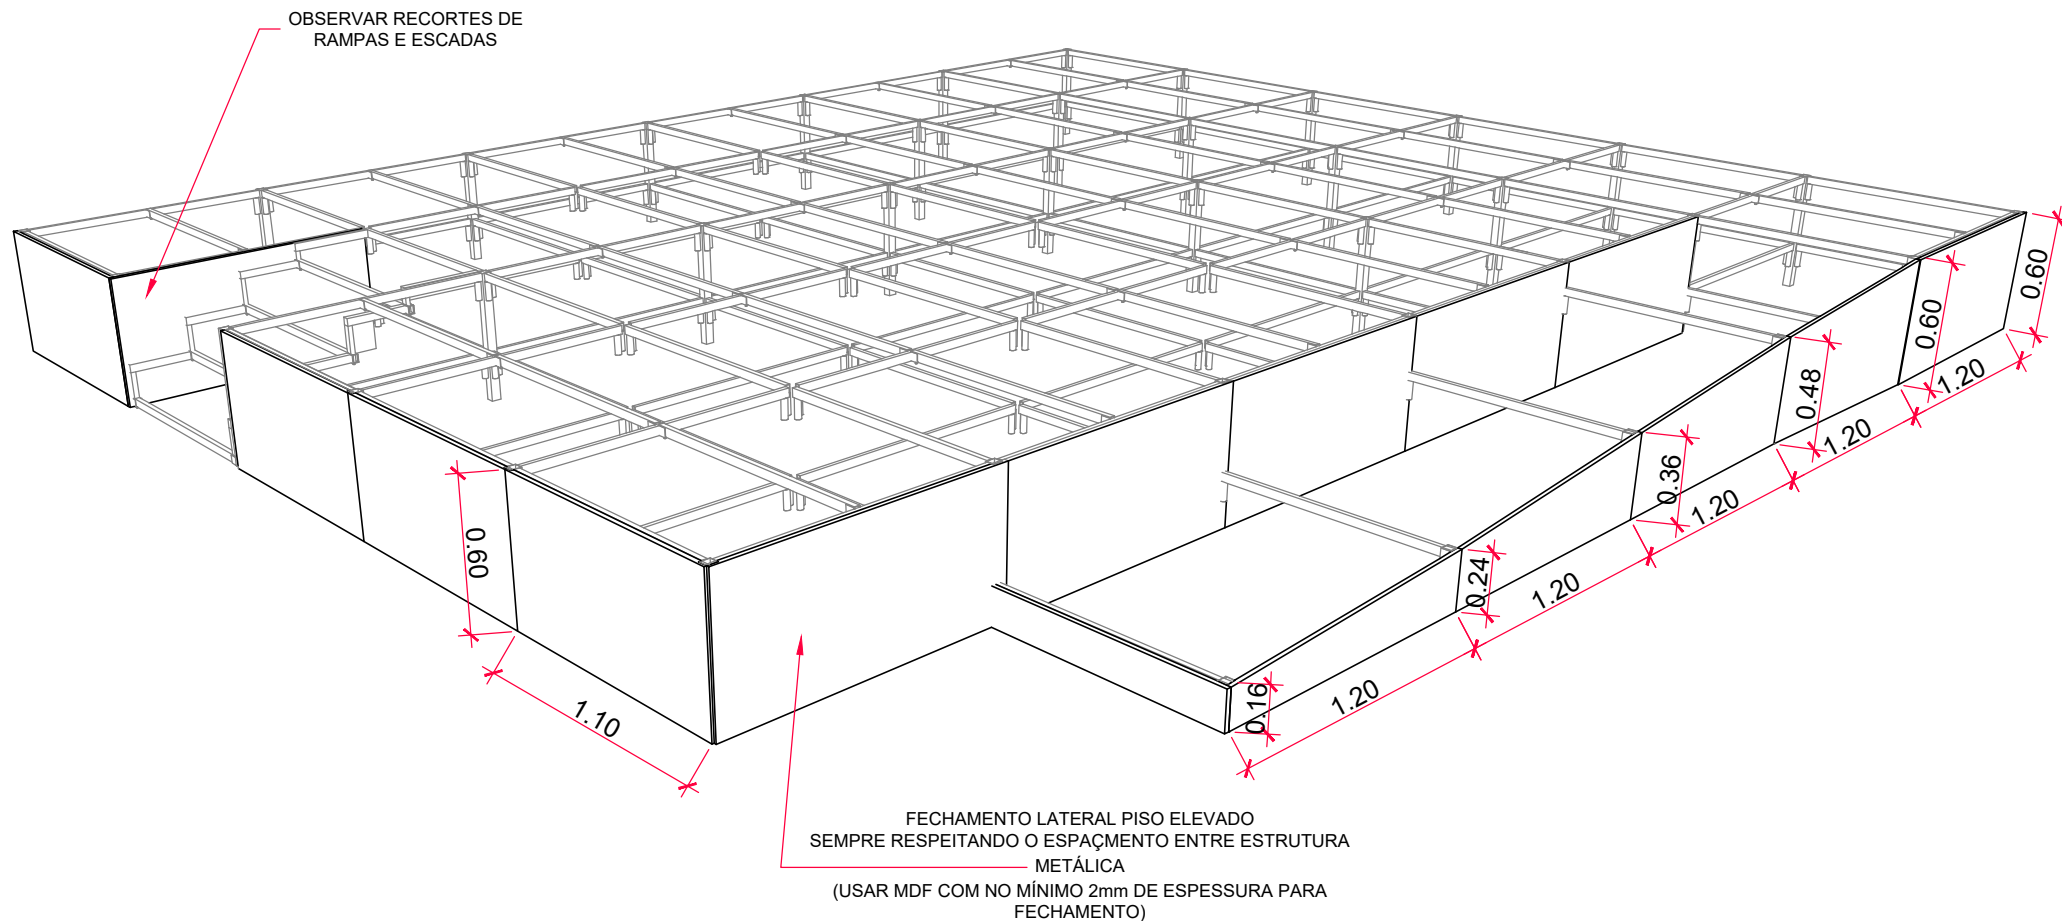

FERRARI - Arquitetura & Engenharia LTDA
CNPJ: 26.722.864/0001-00
Rua Barão do Rio Branco, nº 750 - Rodeio / SC
(47) 3384-1894 | arquiteto@arquiteturaferrari.com.br

**PROJETO MOBILIÁRIO - CÂMARA DE
VEREADORES DE RODEIO**


REFERÊNCIA
DETALHE PISO ELEVADO

DATA: **AGOSTO/2020**

ESCALA: **SEM ESCALA**

PRANCHA: **1 de 2**

OBSERVAÇÃO:
**RESPEITAR ESPAÇAMENTO DA ESTRUTURA
METÁLICA, TEXTURAS E CORES A ESCOLHA DO
CLIENTE**

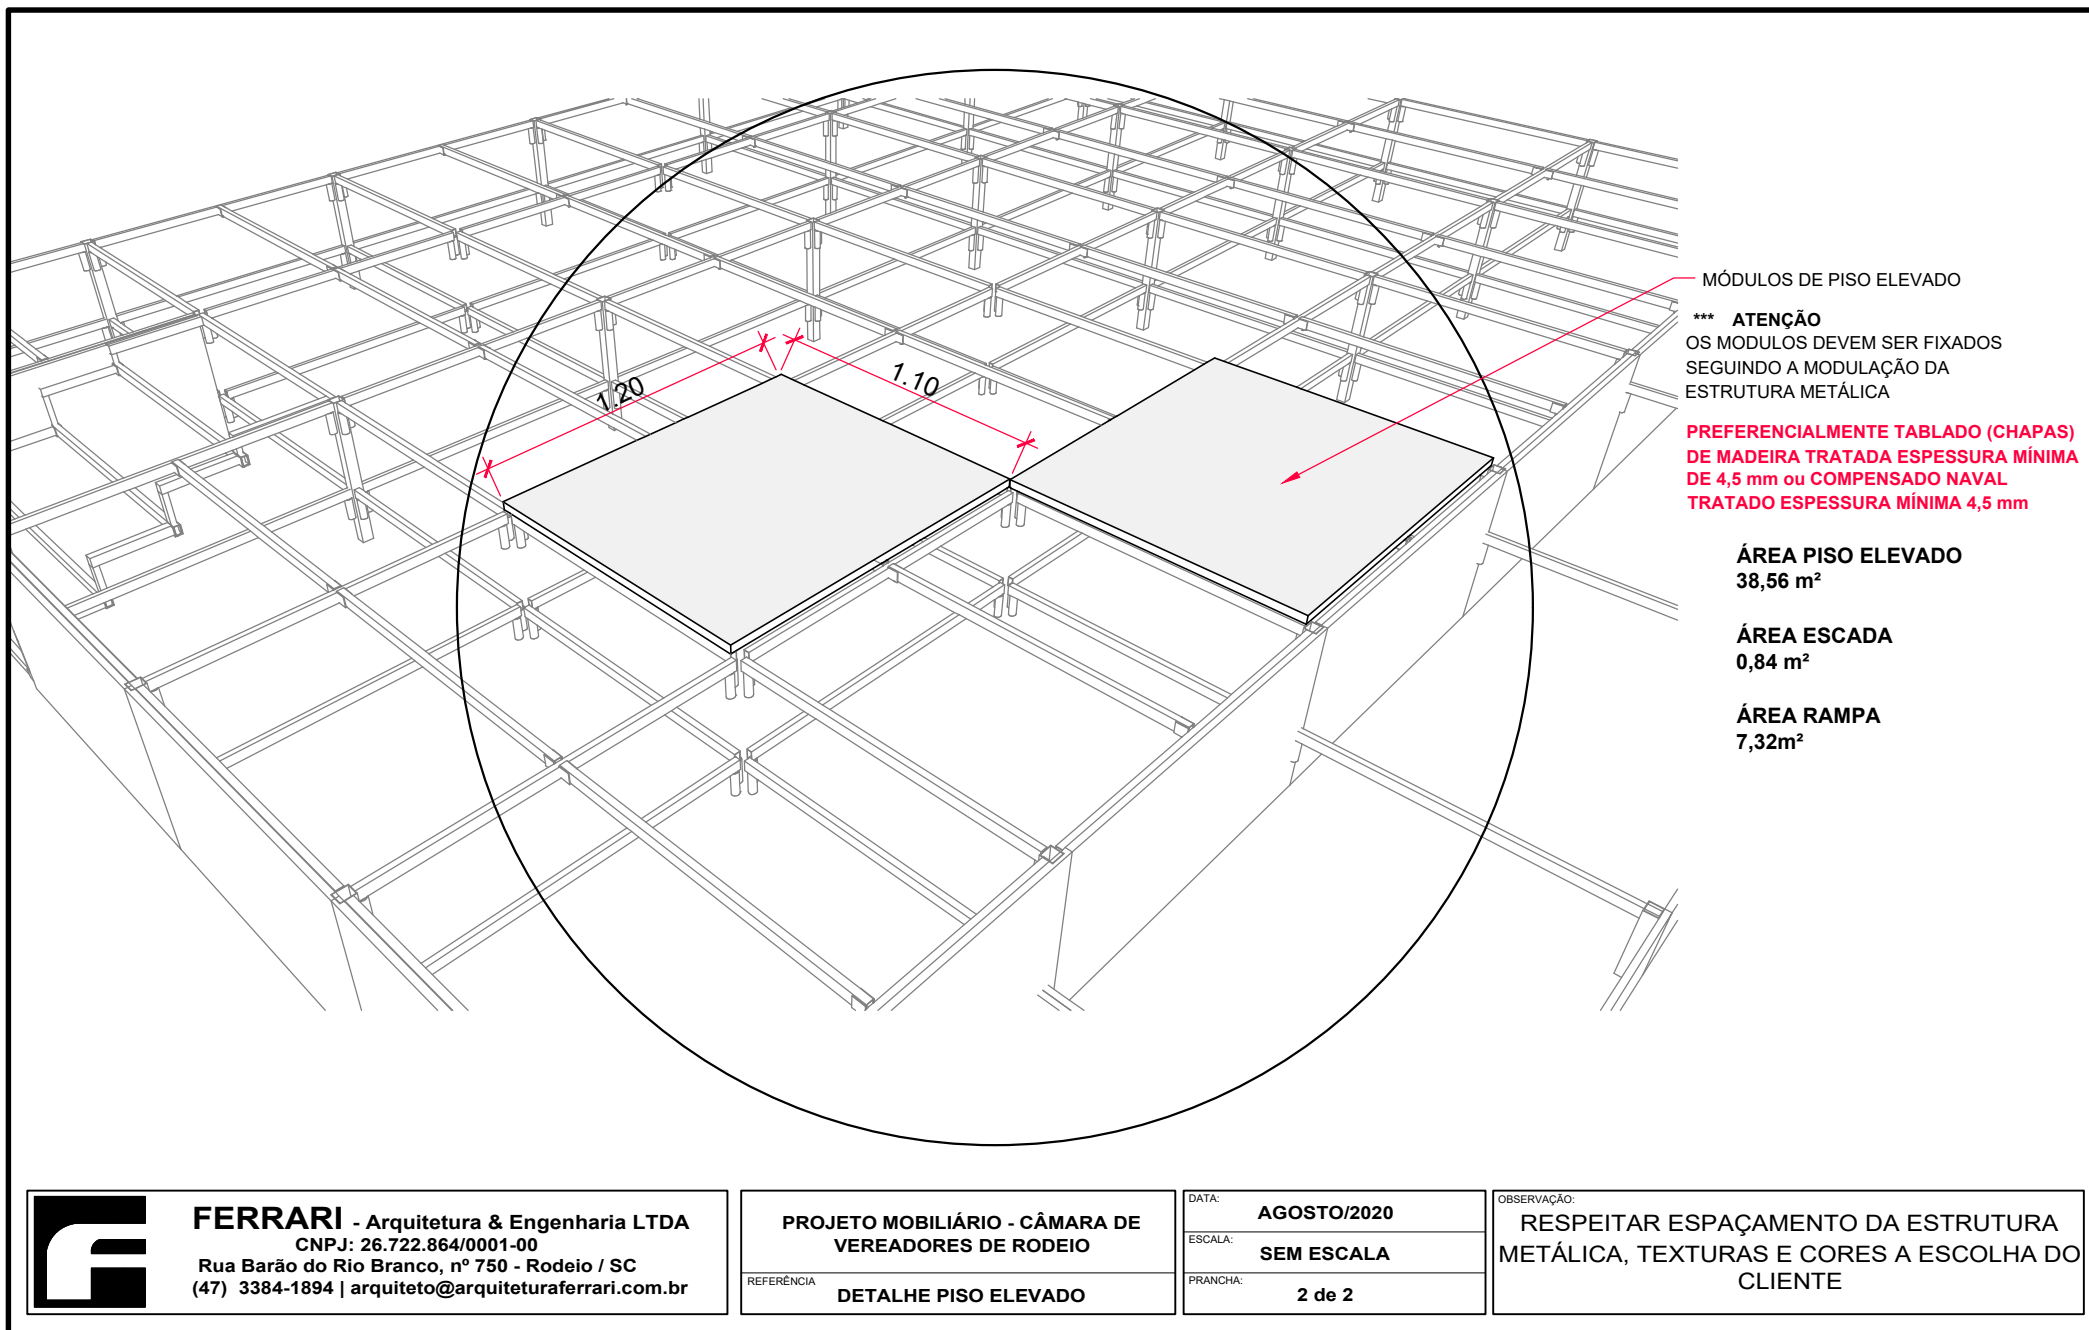

MÓDULOS DE PISO ELEVADO

*** **ATENÇÃO**
OS MÓDULOS DEVEM SER FIXADOS
SEGUINDO A MODULAÇÃO DA
ESTRUTURA METÁLICA

**PREFERENCIALMENTE TABLADO (CHAPAS)
DE MADEIRA TRATADA ESPESSURA MÍNIMA
DE 4,5 mm ou COMPENSADO NAVAL
TRATADO ESPESSURA MÍNIMA 4,5 mm**

**ÁREA PISO ELEVADO
38,56 m²**

**ÁREA ESCADA
0,84 m²**

**ÁREA RAMPA
7,32m²**



FERRARI - Arquitetura & Engenharia LTDA
CNPJ: 26.722.864/0001-00
Rua Barão do Rio Branco, nº 750 - Rodeio / SC
(47) 3384-1894 | arquiteto@arquiteturaferrari.com.br

**PROJETO MOBILIÁRIO - CÂMARA DE
VEREADORES DE RODEIO**

REFERÊNCIA
DETALHE PISO ELEVADO

DATA: **AGOSTO/2020**

ESCALA: **SEM ESCALA**

PRANCHA: **2 de 2**

OBSERVAÇÃO:
**RESPEITAR ESPAÇAMENTO DA ESTRUTURA
METÁLICA, TEXTURAS E CORES A ESCOLHA DO
CLIENTE**